



Herstellung von
Fensterbänken, Rolladenfertighäusern,
Mauerabdeckungen, Dachabschlußprofilen
Aluminiumprofilen

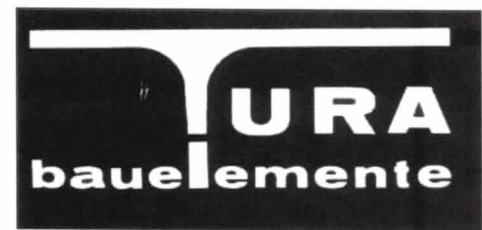

TURA Bauelemente GmbH + Co KG,
Mühlwiese 8, 57439 Attendorn
Tel. 02722 – 2017 Fax. 02722 – 2019

Leichtbetonfensterbänke

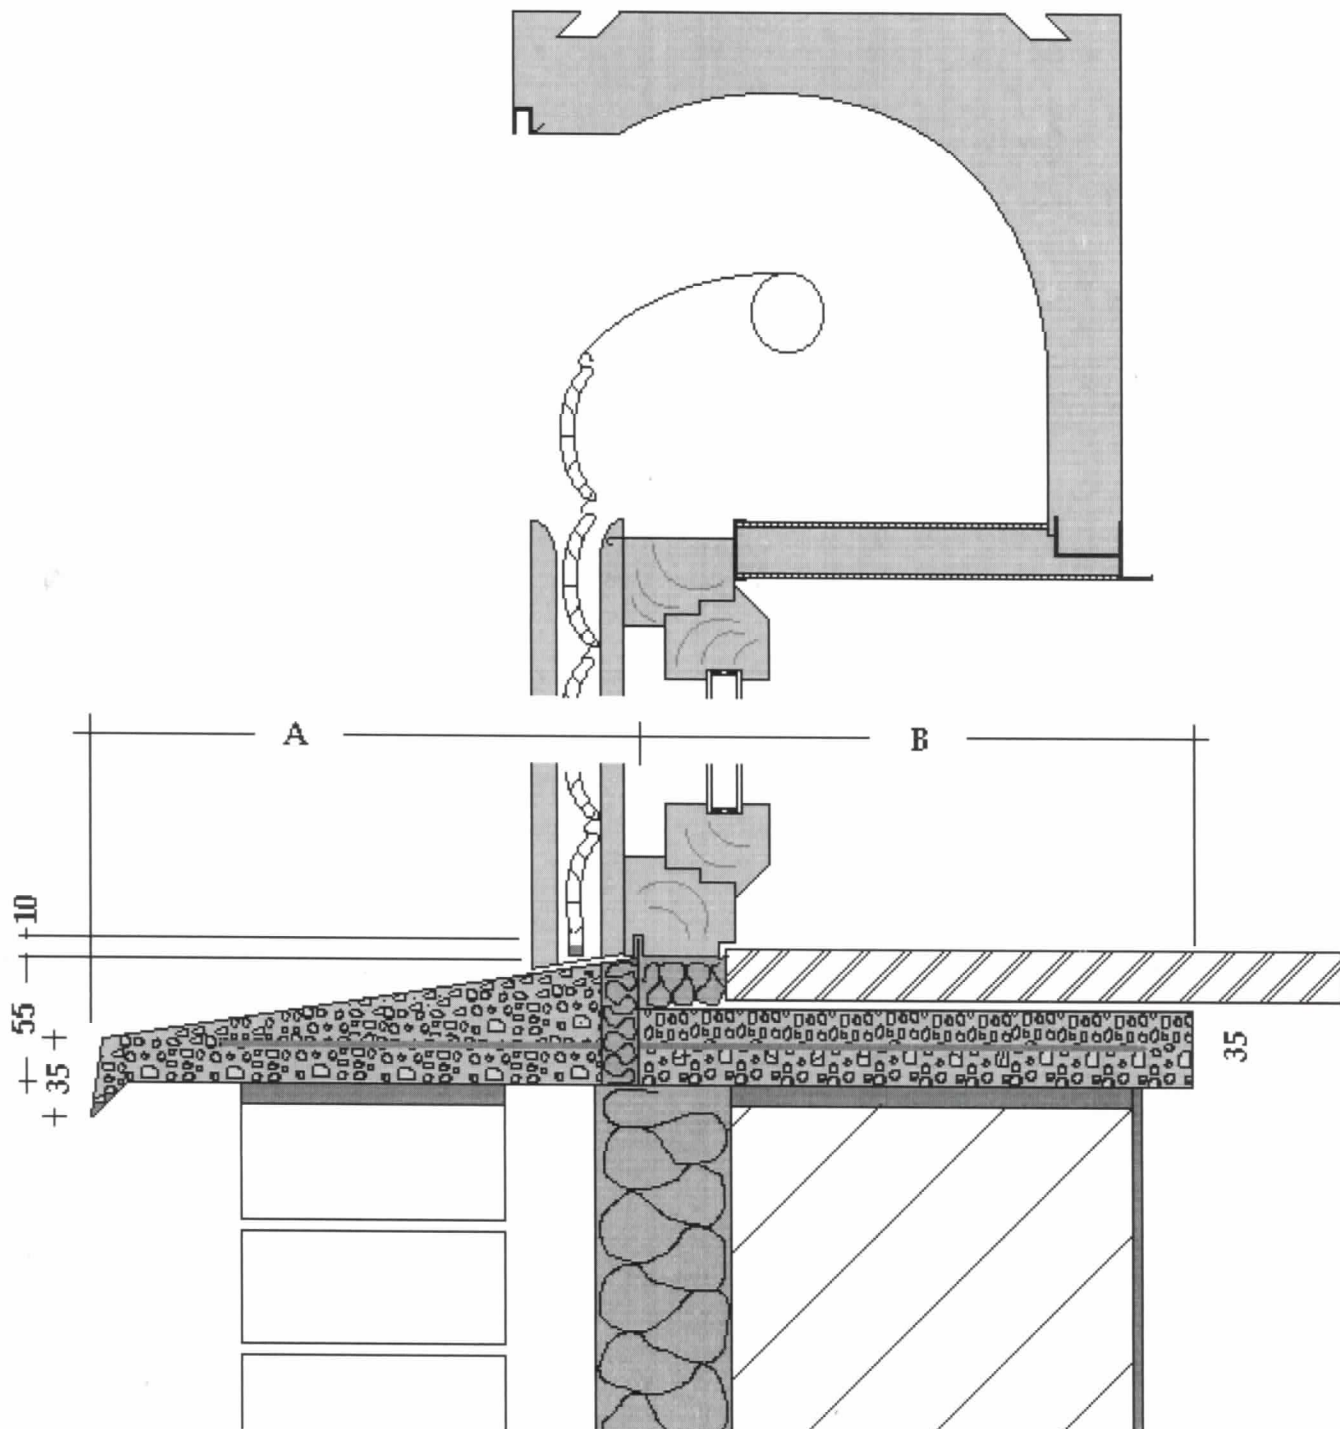

Detail thermische Trennung
Sonderausführung gegen Aufpreis
technische Änderungen vorbehalten